**PROJEKT**

# Neubau Werk- und Entsorgungshof

Trachselwaldstrasse 17, Parzelle 865, 3455 Grünen, Gemeinde Sumiswald

**Nordrichtung**

**PLANINHALT**

# Grundrisse Erd- und Untergeschoss

**Referenzhöhe**

**Massstab**

1:100

**BAUHERRSCHAFT**

Einwohnergemeinde Sumiswald,
Lützoldstrasse 3, 3454 Sumiswald

**PLANUNG ARCHITEKTUR**

Roland Bürki
Planungsbüro
Lauelenweg 3
3455 Grünen Sumiswald
034 431 19 32
rbplanung@bluewin.ch

Fixpunkt Polygon 48 = 661.836 müM = - 0.10
OK EG fertig = ± 0.00

**PLANÄNDERUNGEN**

| Index | Kommentar | Datum | |
|---|---|---|---|
| 1 | Betonstützen und -Träger anstelle Holz | 05.02.19 | RB |

**Projektnummer** 2202

**Plannummer** 2202 / 3

**Datum** 02.03.2020

**Gezeichnet** RB

**Format** 105.67 / 56.6

**LEGENDE**

| | | | |
|---|---|---|---|
| | Beton | **Umbauprojekte / Planänderungen** | |
| | Mauerwerk | | Bestehend |
| | Holzwerkstoff | | Neu / Planänderungen |
| | Dämmung | | Abbruch |

**PLANMASSE / MASSLEGENDE ERLÄUTERUNG**

| | |
|---|---|
| OK FB | OBERKANTE FERTIGBODEN |
| OK RB | OBERKANTE ROHBODEN |
| TÜRHÖHEN | OK FERTIG BODEN BIS UK ROH STURZ |
| FENSTERHÖHEN | OK FERTIG FENSTERBANK BIS UK ROH STURZ |

Neubau Werk- und Entsorgungshof

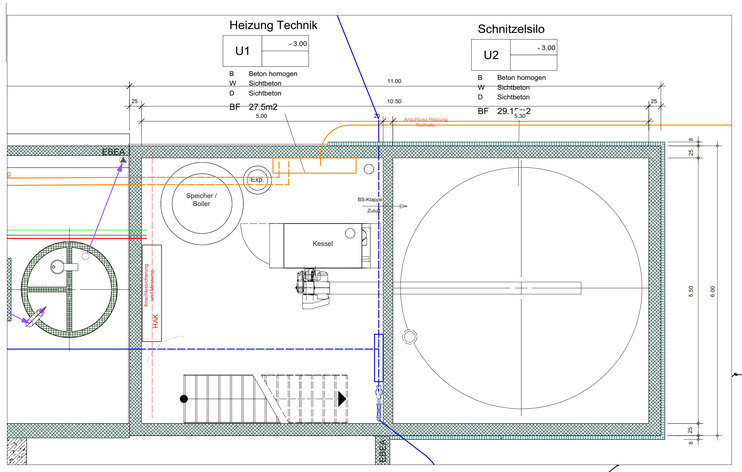


Grundriss Untergeschoss 1:50

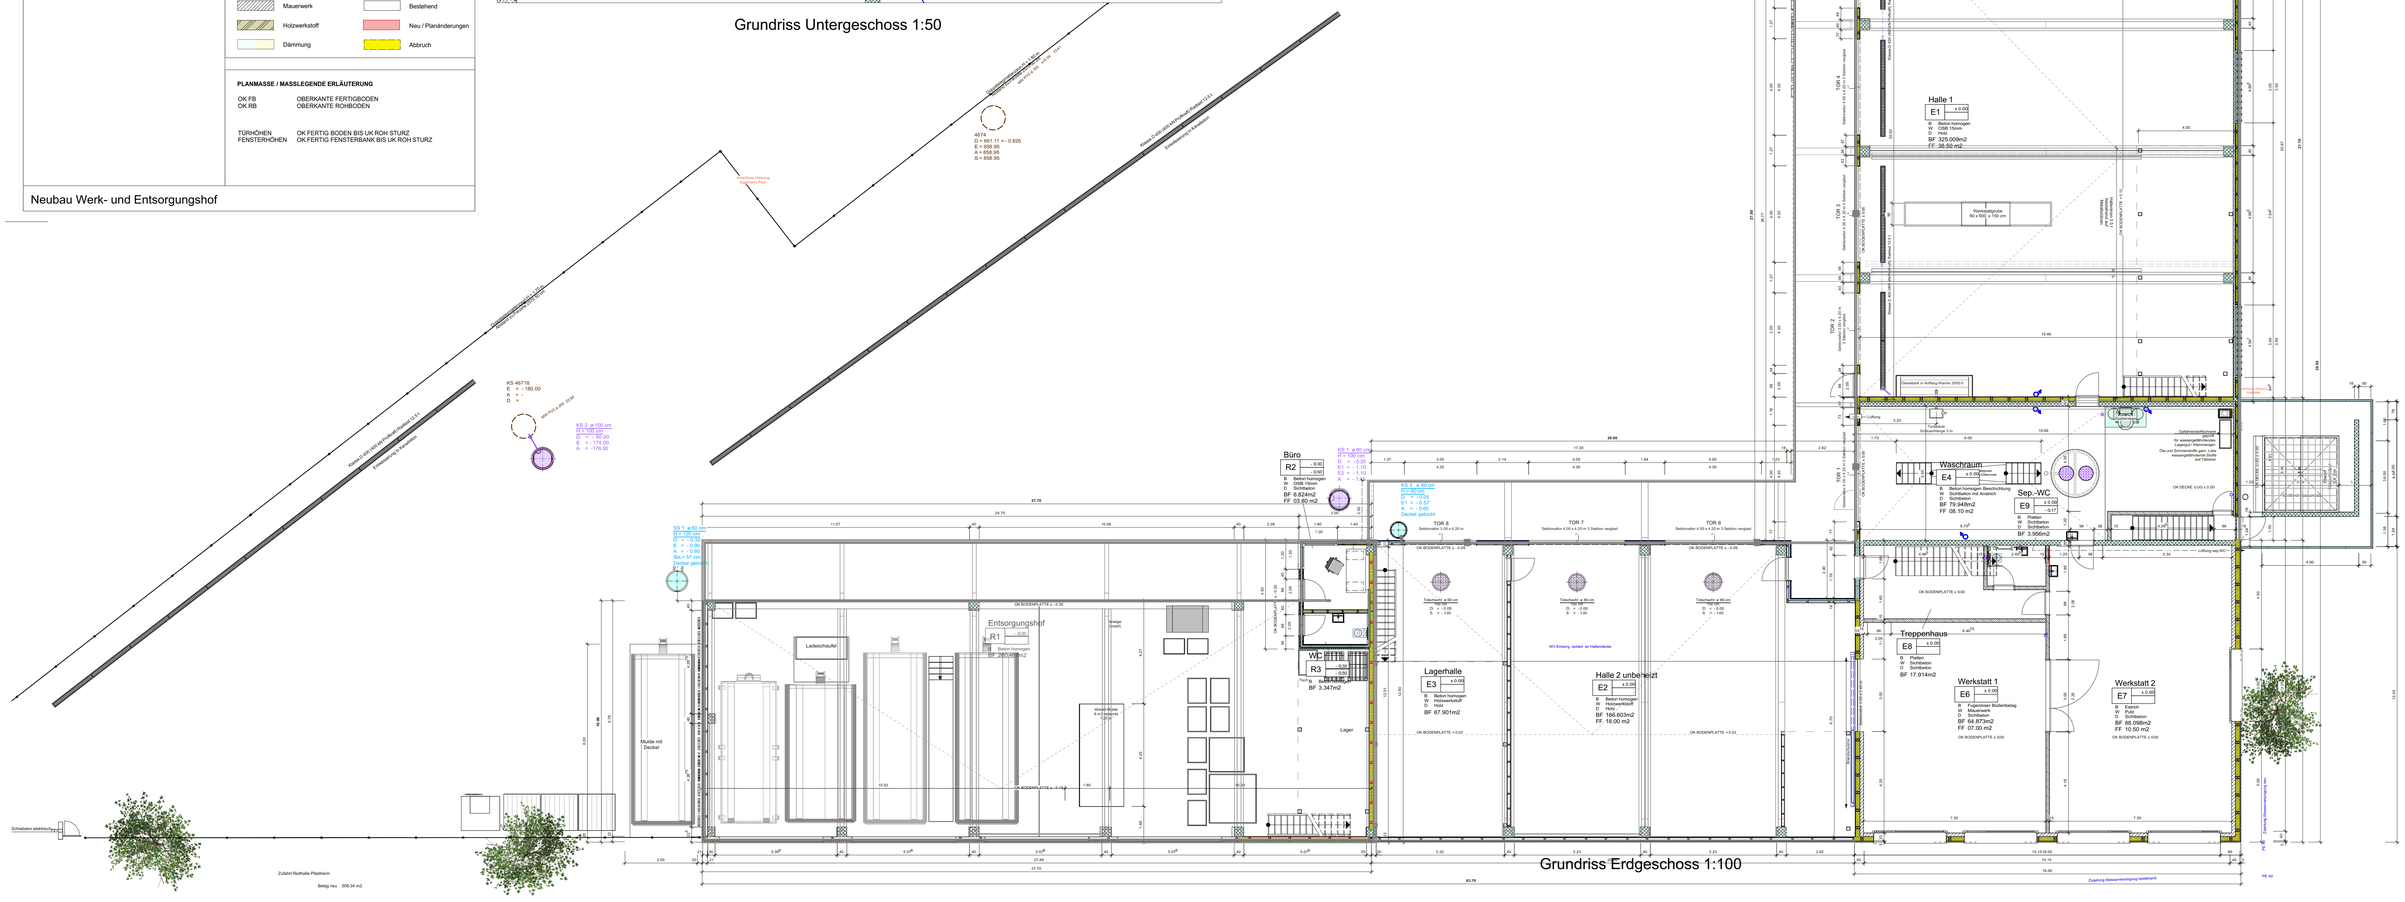


Grundriss Erdgeschoss 1:100