

Kanton Bern
Gemeinde Sumiswald



Einwohnergemeinde Sumiswald, 3454 Sumiswald
vertreten durch die Tiefbaukommission

Beilage zu Projektangaben PWI
Periodische Wiederinstandstellung (PWI)
PWI Güterweg Kurzenei
ehem. Schulhaus - Sperbelgraben
sowie Anfahrt Hintere Kurzenei

Kanton Nr.:

Bund Nr.:

Objekt Nr.: 774
Datum: 09.10.2023
Revidiert:
Format: A4

Amt für Landwirtschaft und Natur
des Kantons Bern
Abt. Strukturverbesserungen und
Produktion
Schwand, 3110 Münsingen

Einwohnergemeinde Sumiswald
vertreten durch die Tiefbaukommission
Lütoldstrasse 3
3454 Sumiswald

Ort, Datum
Unterschriften


Kartenausschnitte

Landeskarte 1:25'000,

Blatt Nr:1148

Blatt Name: Sumiswald

— PWI - Projekt

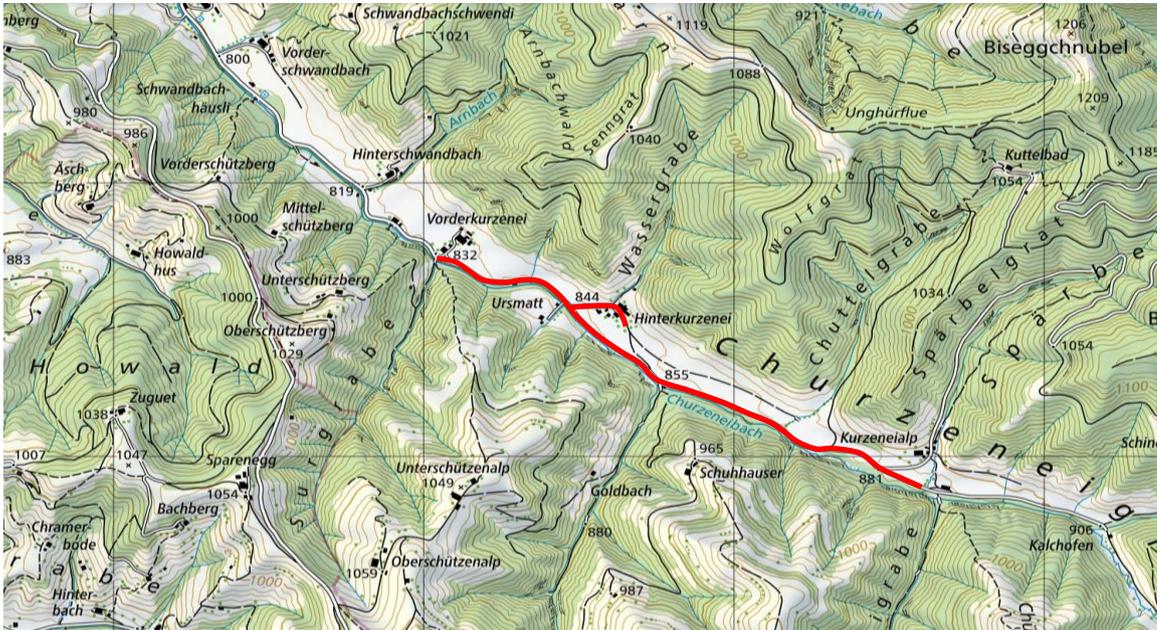

1'208'000

1'207'000


2'628'000

2'629'000

2'630'000

2'631'000

Landwirtschaftliche Zonen

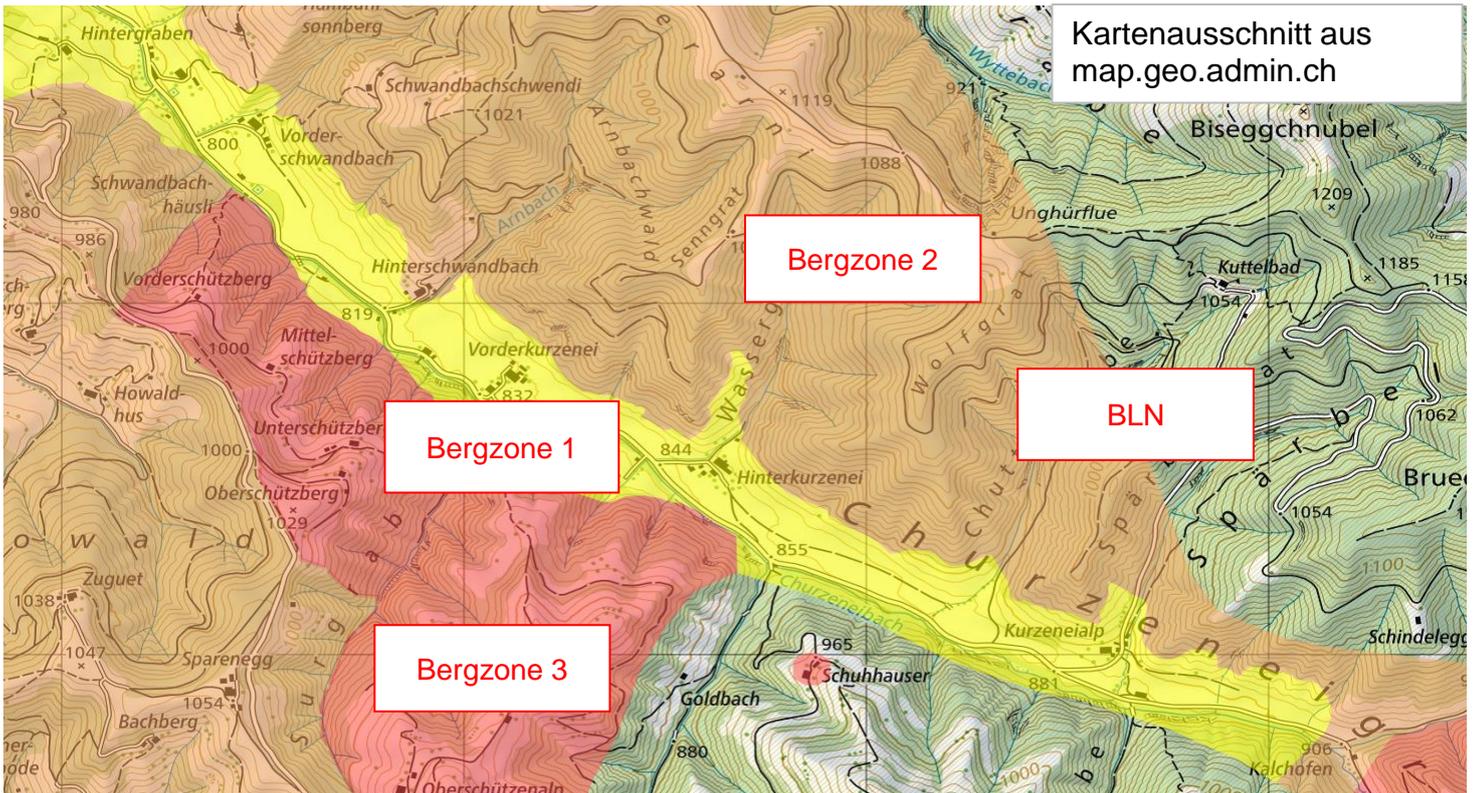

Kartenausschnitt aus
map.geo.admin.ch


Bergzone 2

Bergzone 1

BLN


Bergzone 3

Wanderwege sind nicht betroffen, ein IVS-Weg ist betroffen

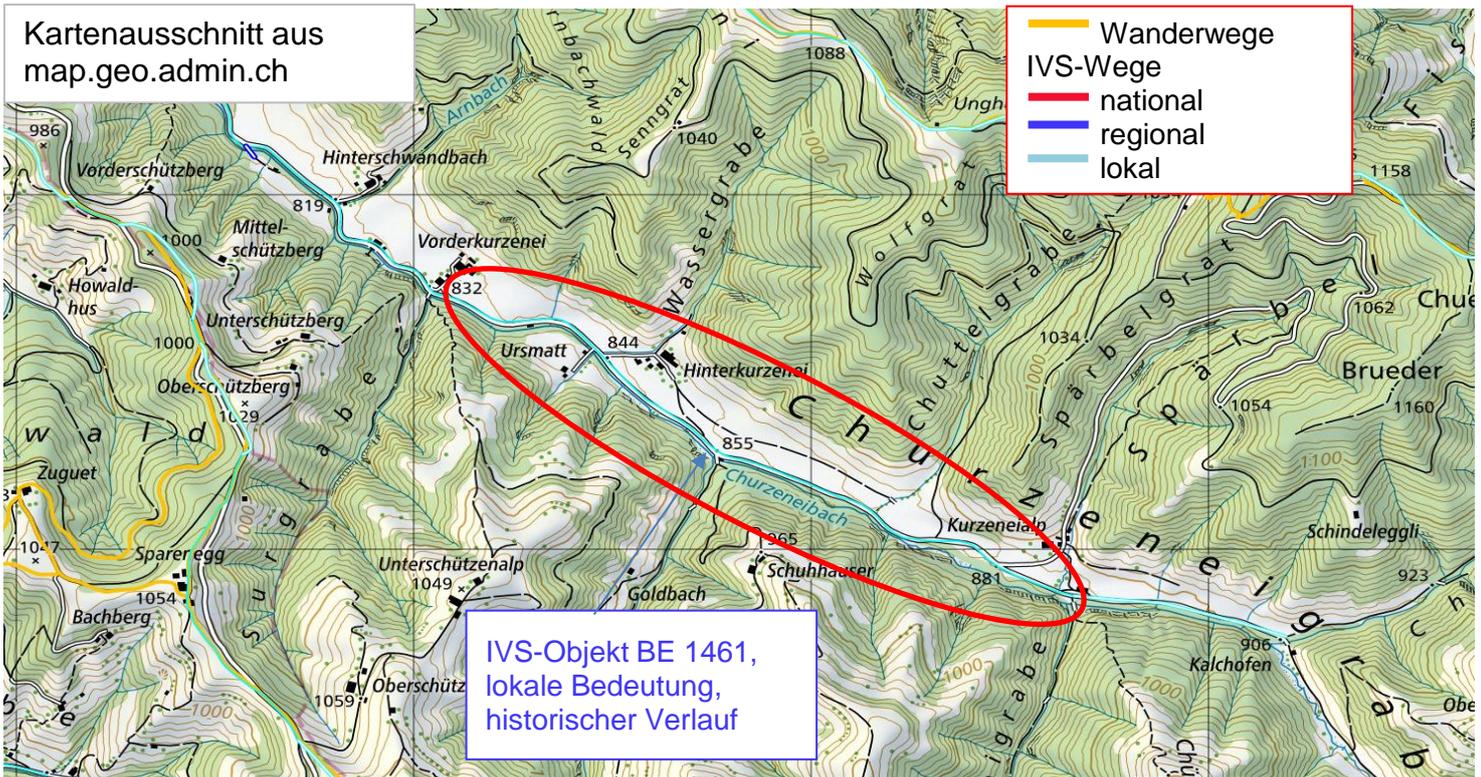

Es wird bei keinem Kiesweg Belag eingebaut; Linienführung, Wegbreiten und Steigungen bleiben unverändert.


Beim vorliegenden Projekt ist die gesamte Wegstrecke bereits ein Belagsweg. Die Belagsfläche bleibt unverändert.

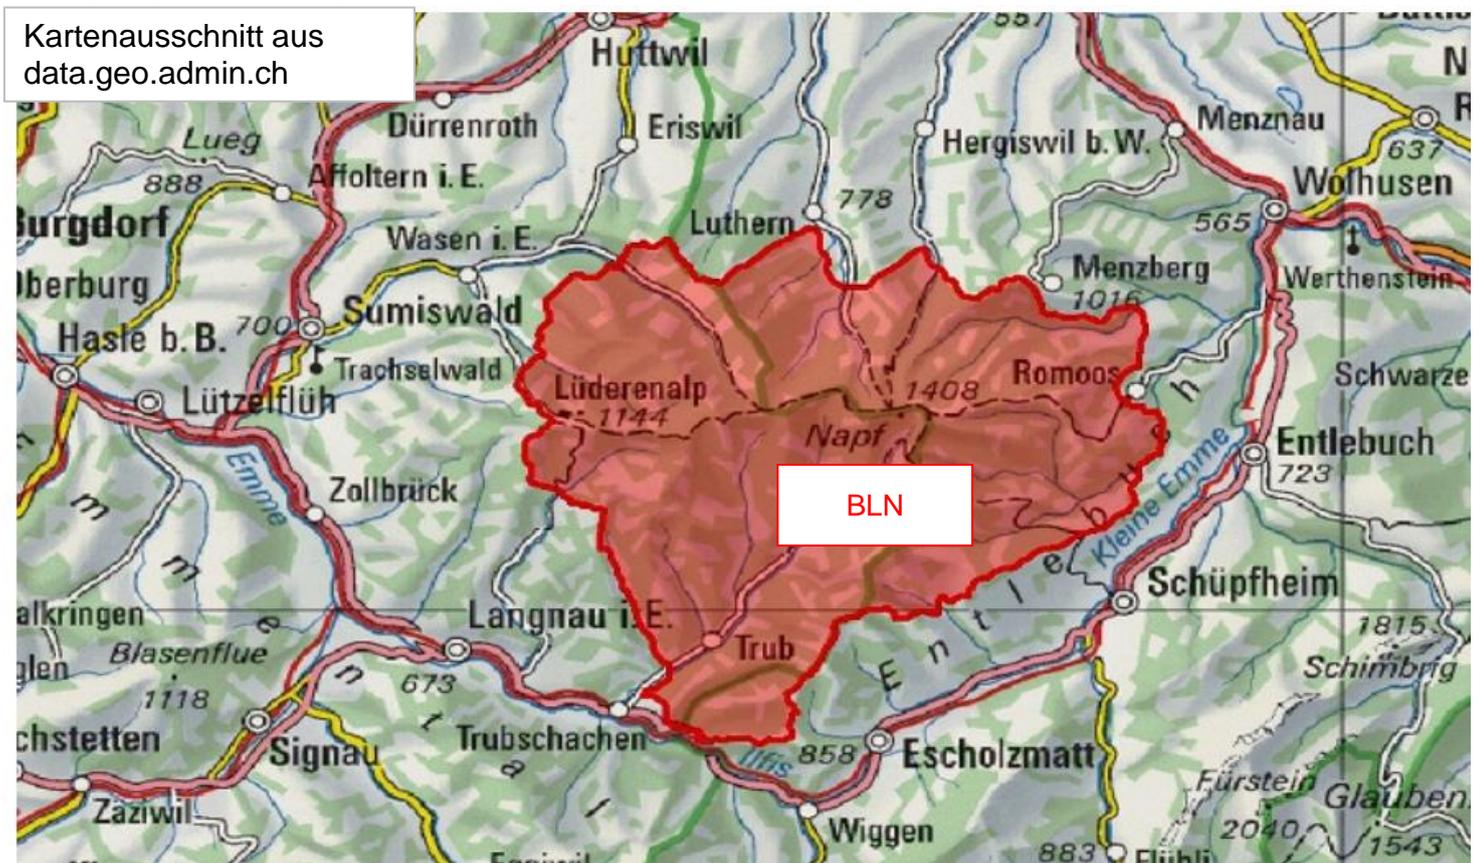

BLN 1311 Napfbergland

Zuschläge: (Kunstabauten, Entwässerungen, Rutschsanierungen)

Kartenausschnitt aus
map.geo.admin.ch

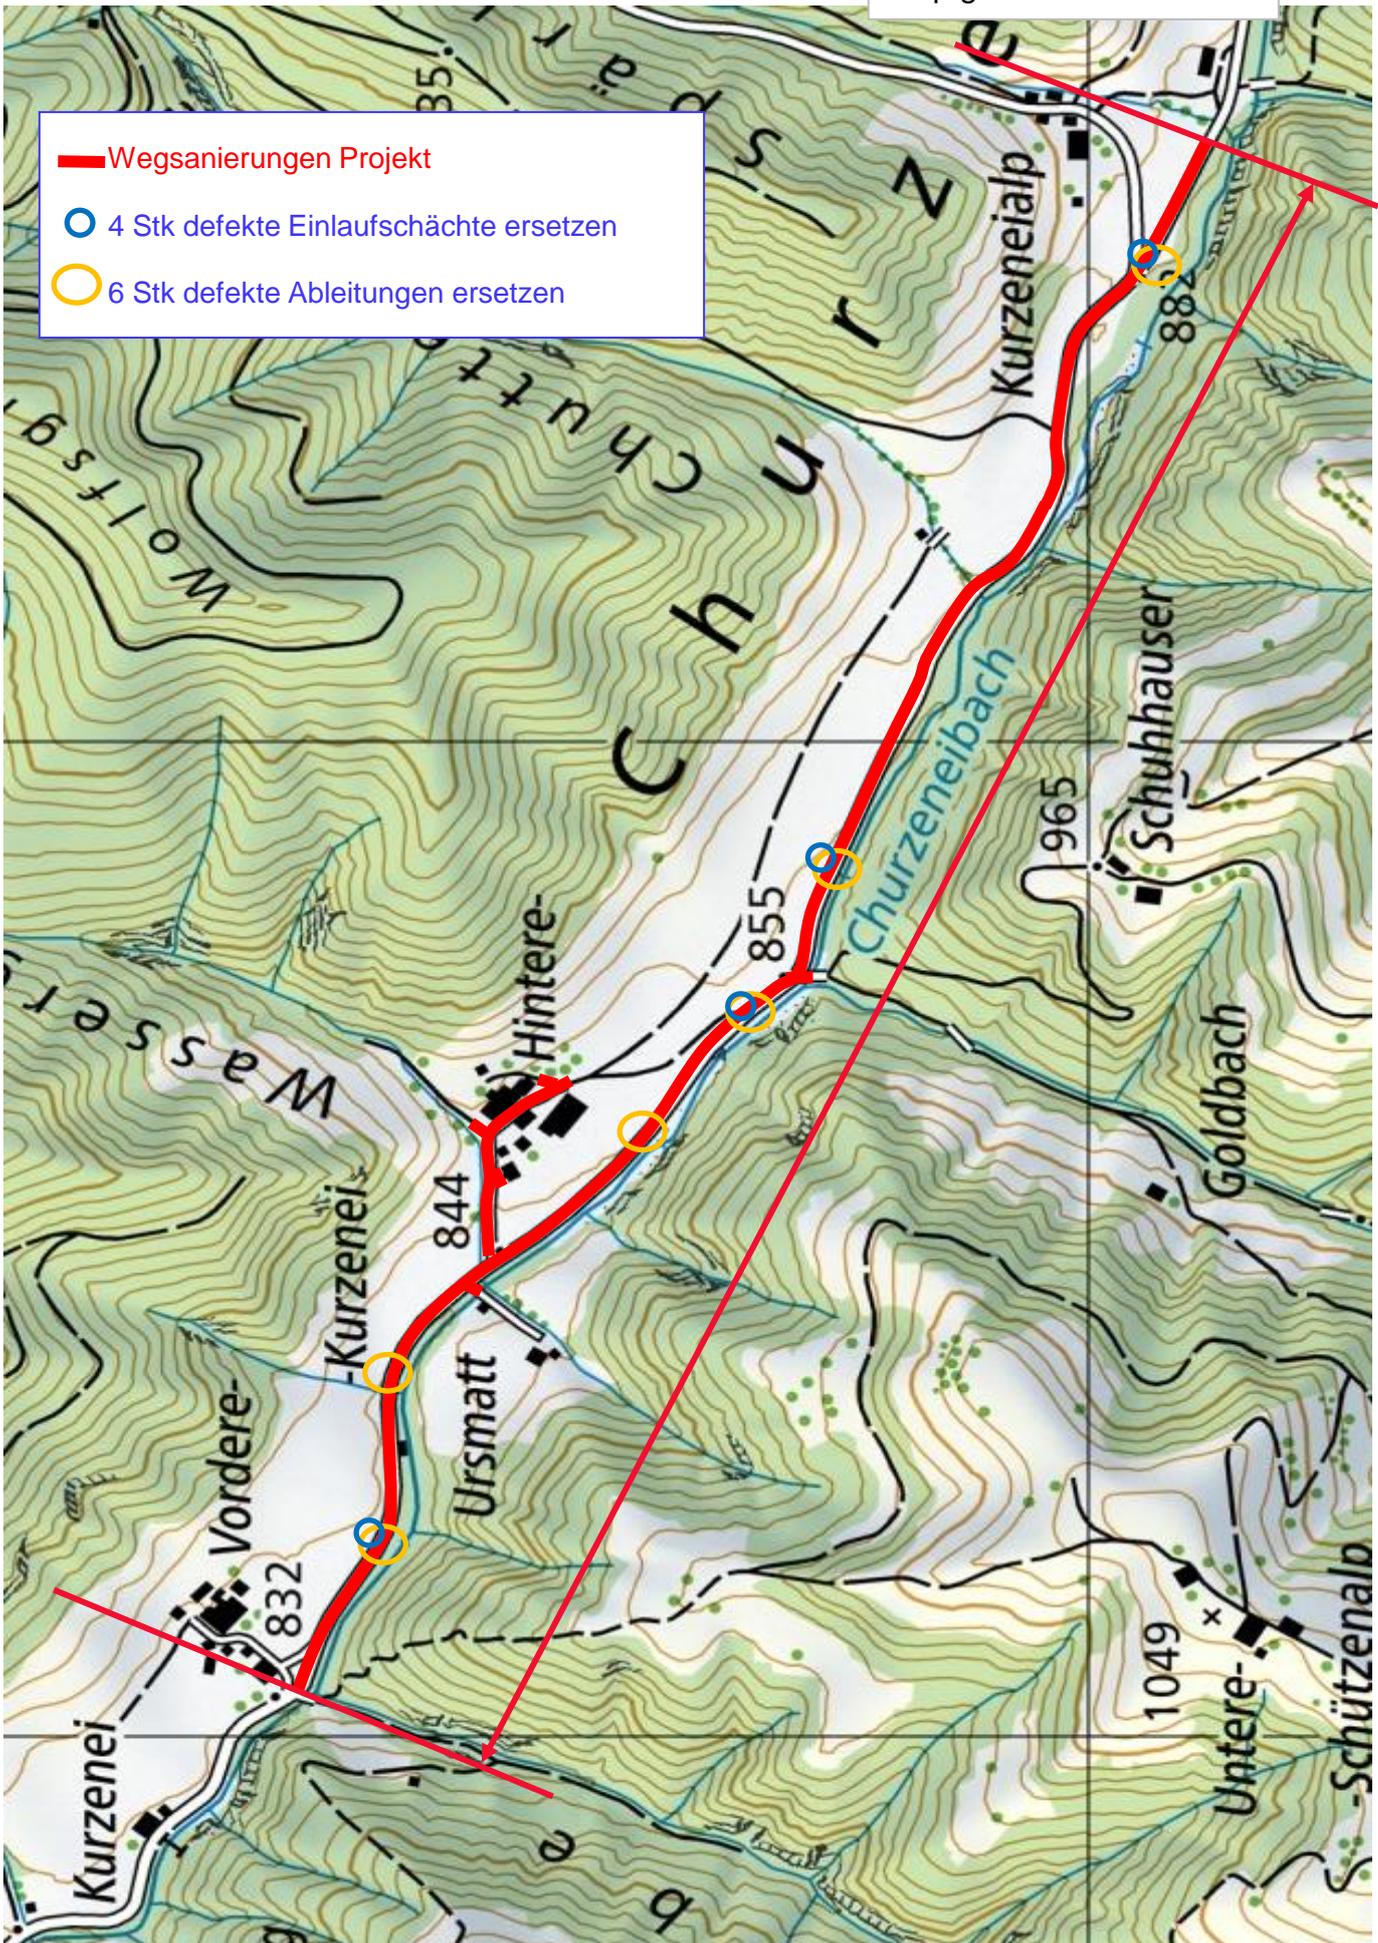

Massnahmen und Kosten:

			Weginstandst.	Entwässerungen
PWI-Projekt	Belagsweg: Vorflickern und Deckbelag (örtlich fräsen)			
			à	
	Hauptweg	1855 m'	180.00	333'900.00
	Zuschl. 4 Stk Schächte ersetzen			5'200.00
	Zuschl. 6 Stk Ableitungen ersetzen			9'000.00
	Anfahrt Hintere Kurzenei			
		215 m'	110.00	23'650.00
	Anpassu. + Vorplätze (300m ²)			15'000.00
	Bankettansaat			2'000.00
	einfaches Projekt, Submission und Bauleitung			14'000.00
	Unvorhergesehenes/Rundung			11'450.00
Zwischentotal PWI-Projekt			400'000.00	16'000.00
Total			416'000.00	

Zusätzliche Bemerkungen:

Die in der Kostenberechnung eingesetzten Einheitspreise entsprechen den Marktpreisen von 2023.

Ort, Datum, Unterschrift:

Sumiswald, 09.10.2023

für die Bauherrschaft

Beilagen:

- Kopie der Offerte der ausführenden Firma folgt vor der Ausführung
- Beschluss der Gemeinde folgt